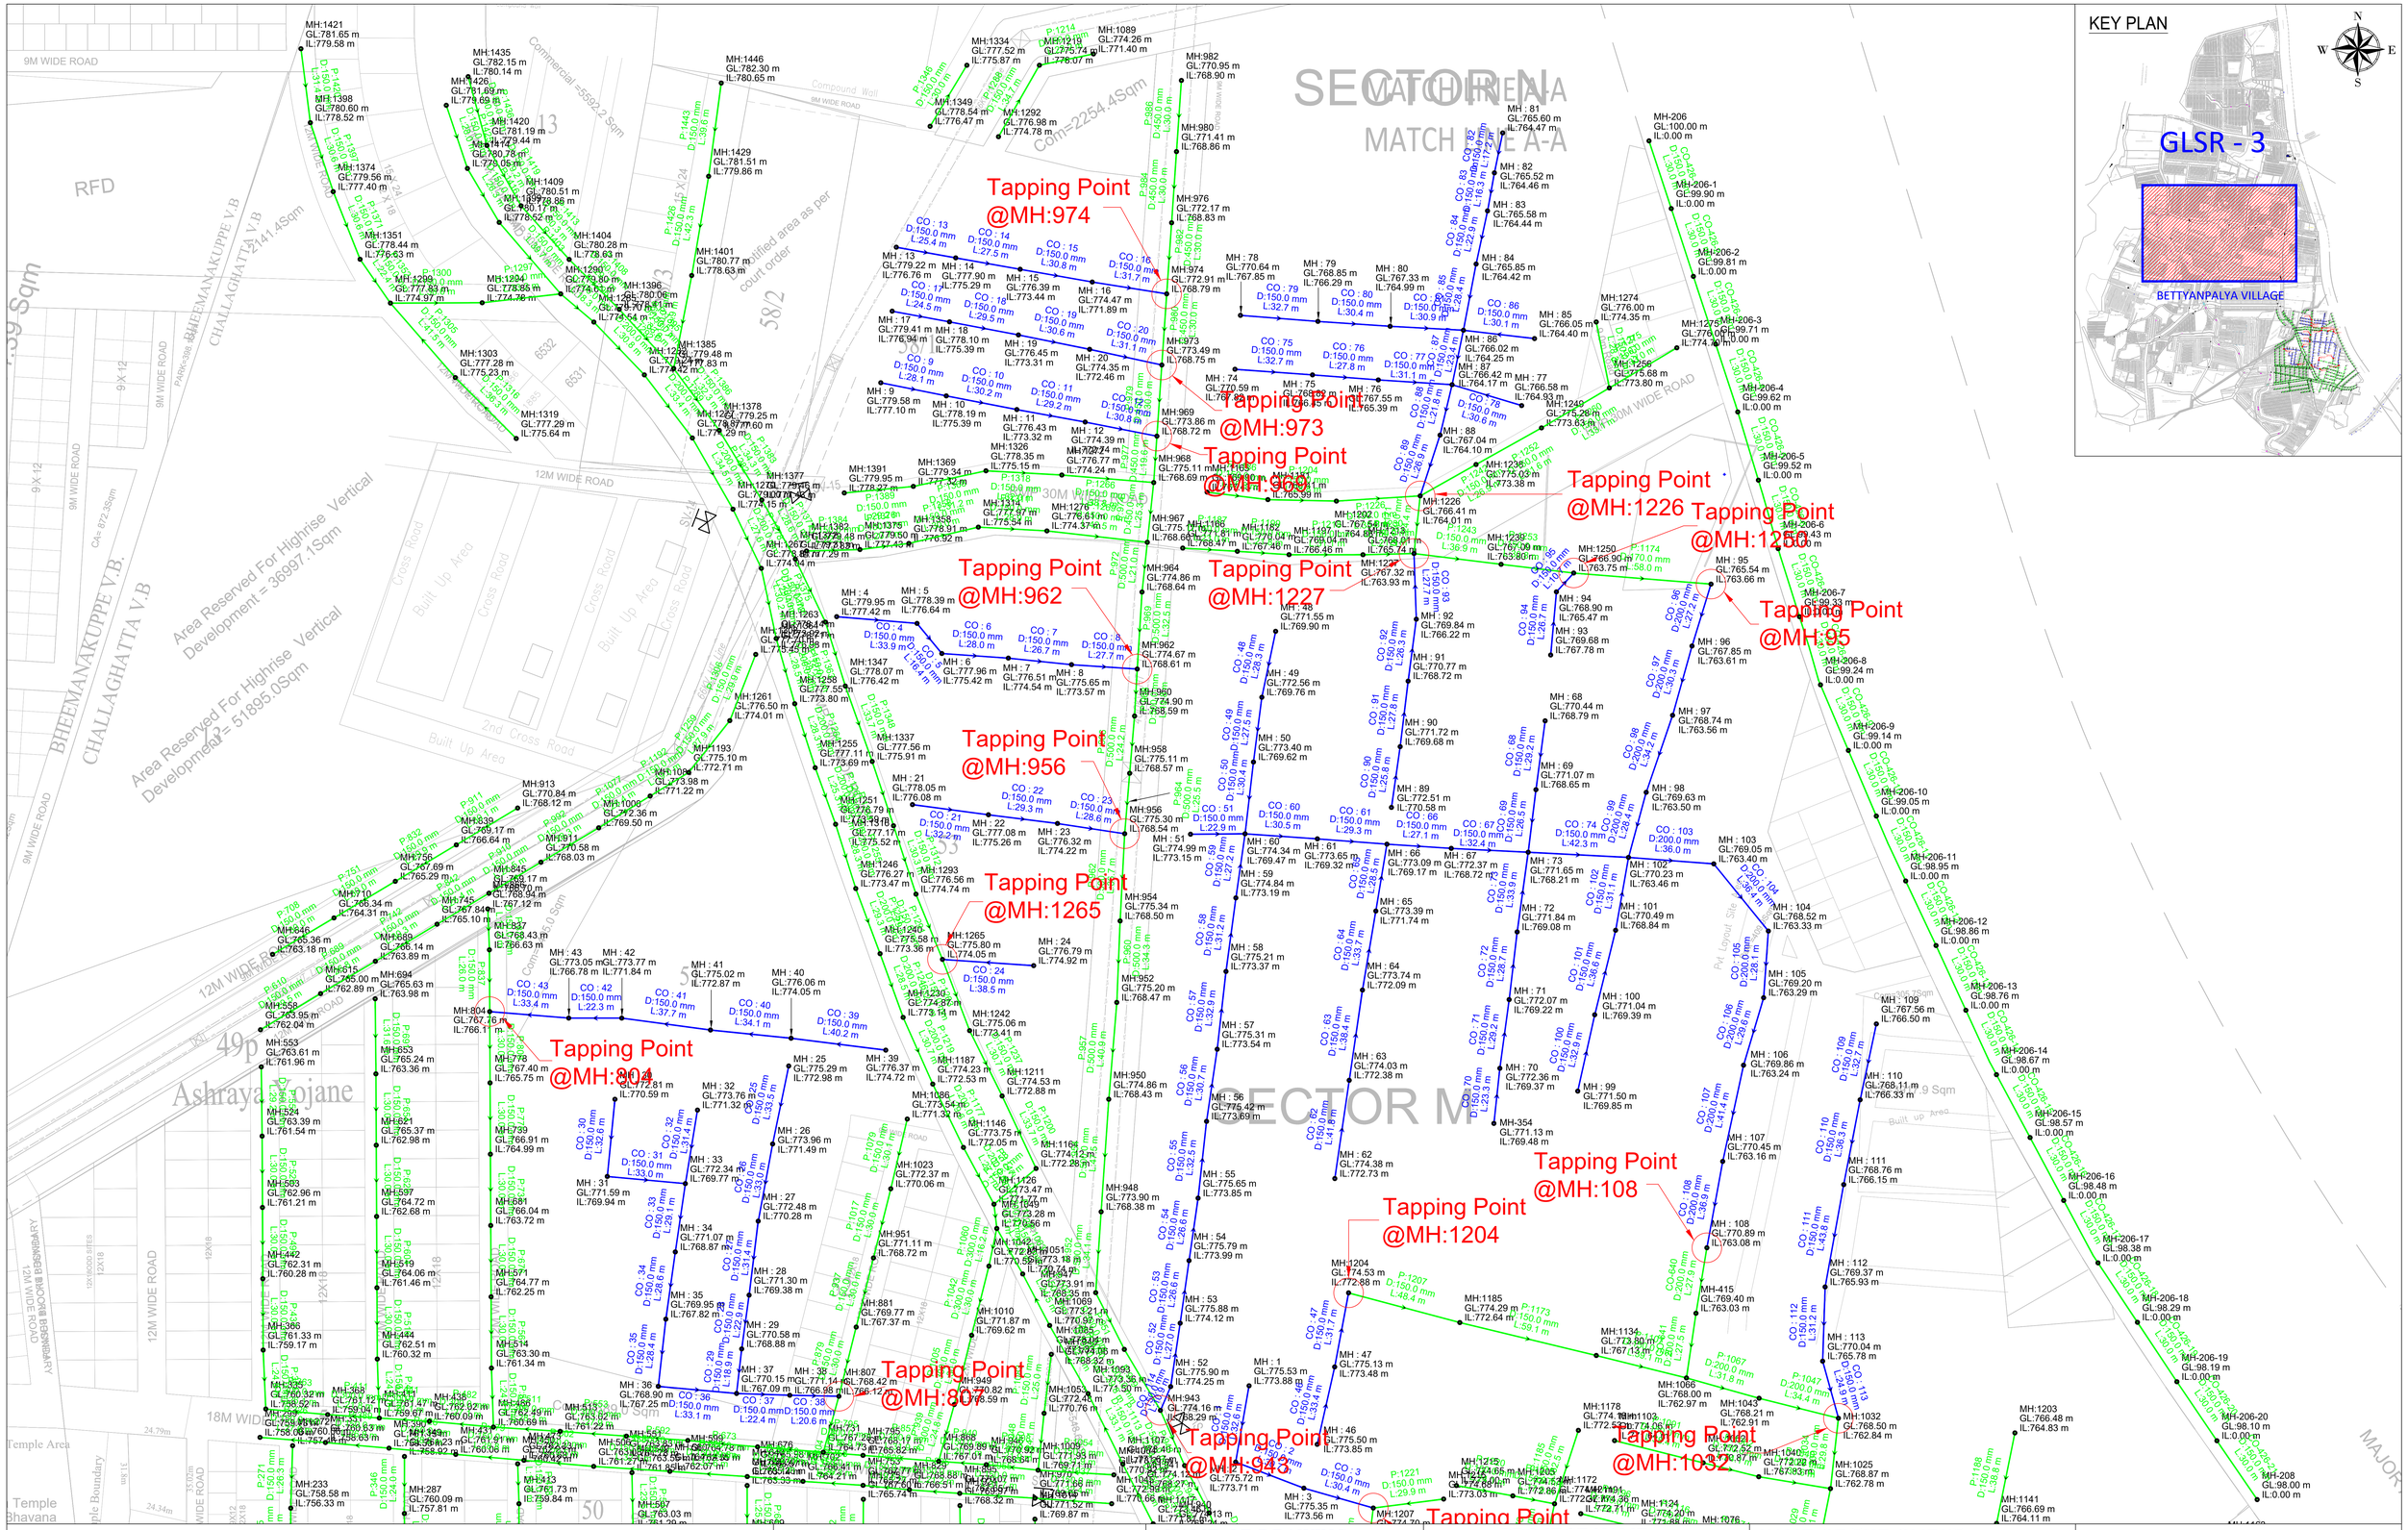
KEY PLAN
GLSR - 3
BETTYANPALYA VILLAGE
N
S
E
W
SECTOR N
MATCH LINE A-A
SECTOR M
Tapping Point @MH:974
Tapping Point @MH:973
Tapping Point @MH:968
Tapping Point @MH:1226
Tapping Point @MH:1200
Tapping Point @MH:962
Tapping Point @MH:1227
Tapping Point @MH:95
Tapping Point @MH:956
Tapping Point @MH:1265
Tapping Point @MH:804
Tapping Point @MH:108
Tapping Point @MH:1204
Tapping Point @MH:807
Tapping Point @MH:943
Tapping Point @MH:1032
Area Reserved For Highrise Vertical Development = 36997.1Sqm
Area Reserved For Highrise Vertical Development = 51895.0Sqm
Com=2254.4Sqm
Com=2141.4Sqm
Com=1.59 Sqm
Com=1.59 Sqm
Com=1.59